




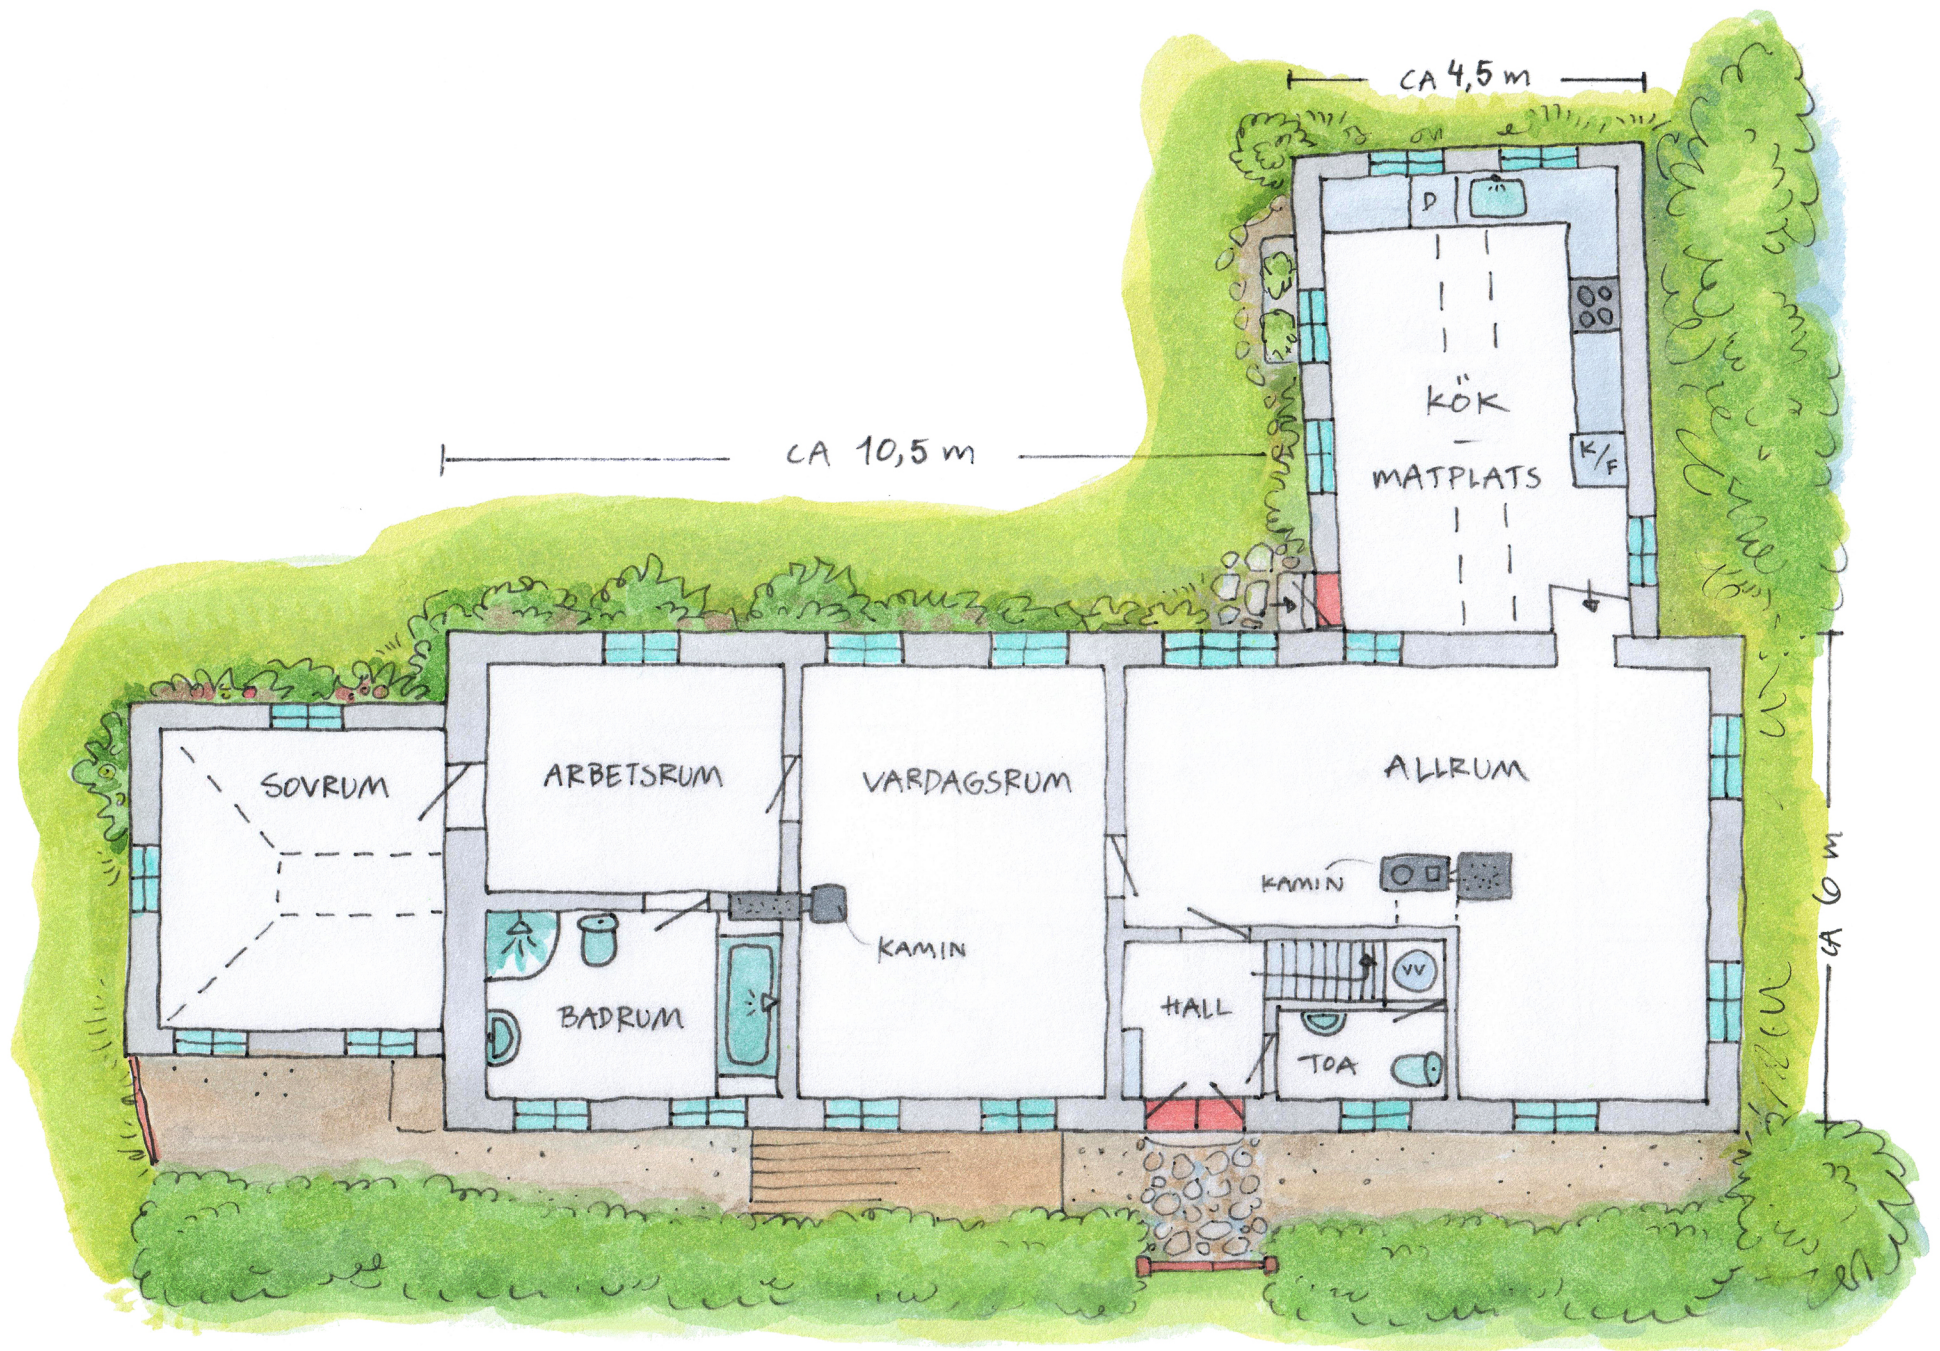

UNGEFÄRLIG PLANLÖSNING BOTTENVÄNING - STORA BEDDINGE 25:7

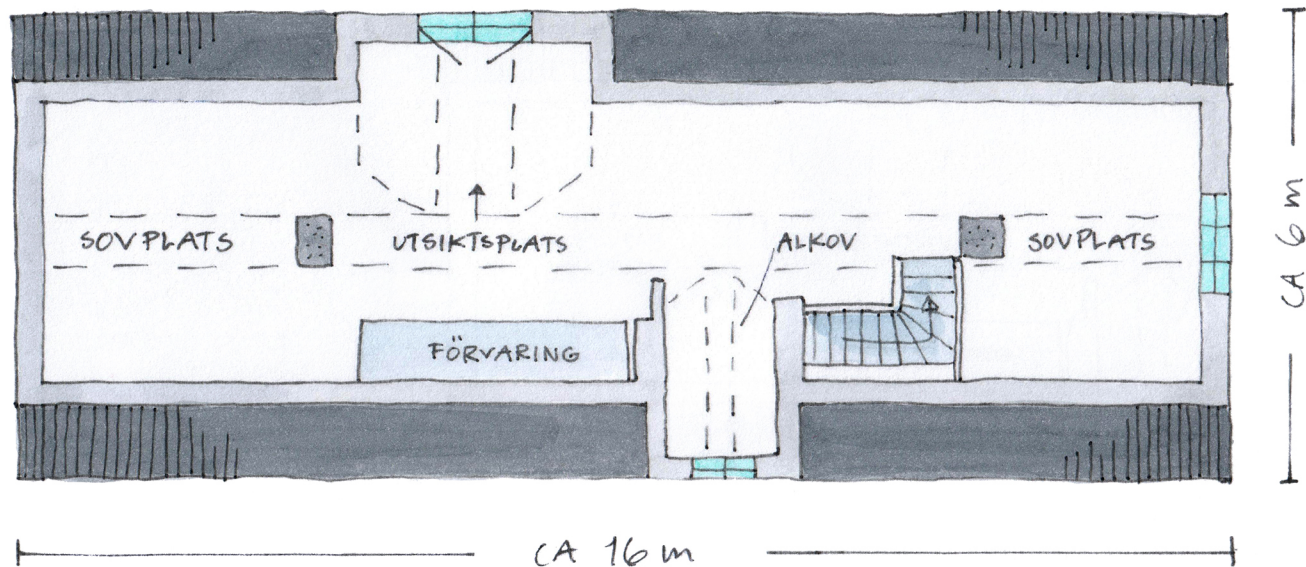

UNGEFÄRLIG PLANLÖSNING OVANVÄNING - STORA BEDDINGE 25:7

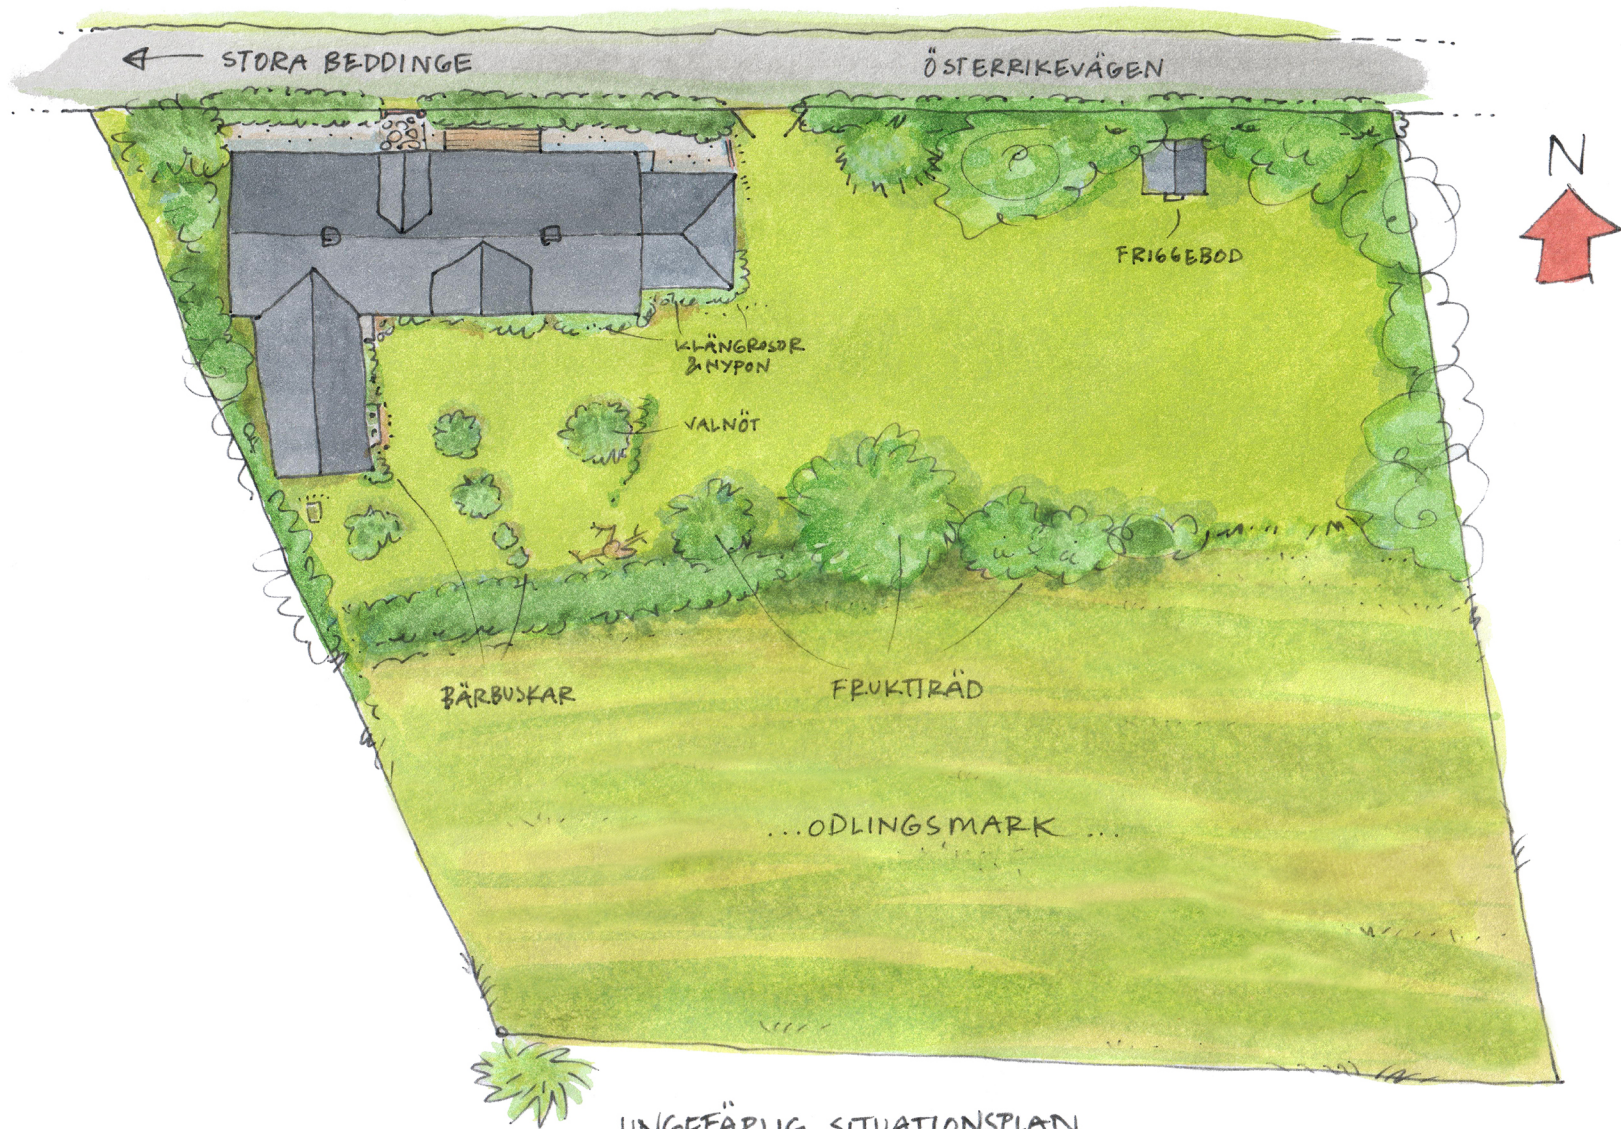

UNGEFÄRLIG SITUATIONSPLAN
STORA BEDDINGE 25:7