



# ANSÖKAN OM BYGGLOV RIVNINGSLOV, MARKLOV mm.

SIMRISHAMNS KOMMUN, Samhällsbyggnadsförvaltningen, 0414-81 92 00

|                                         |          |
|-----------------------------------------|----------|
| SIMRISHAMNS KOMMUN<br>Myndighetsnämnden |          |
| ANK. DAT                                | 151066   |
| DIARIENR                                | 2015/595 |

## SÖKANDE

|                                                                                      |              |
|--------------------------------------------------------------------------------------|--------------|
| SÖKANDENS/ BYGGHERRENS NAMN<br>Anna Ingelgren                                        |              |
| POSTADRESS (UTDELNINGSDRESS, POSTNR, ORTNAMN)<br>Sandvången 1819<br>27294 SIMRISHAMN |              |
| TELEFON (Hem/Arbete)                                                                 | MOBILTELEFON |
| E-POSTADRESS<br>anna.ingelgren@hotmail.com                                           |              |

## BYGGPLATS

|                                                             |
|-------------------------------------------------------------|
| FASTIGHETENS BETECKNING<br>Gladsax 18:19                    |
| FASTIGHETENS ADRESS                                         |
| FASTIGHETSÄGARE, OM ANNAN ÄN SÖKANDE                        |
| PERSONNUMMER / ORGANISATIONSNUMMER (SÖKANDE)<br>850604-3564 |

## ÄRENDE

|                                                                  |                                                |                                                |                                                                     |
|------------------------------------------------------------------|------------------------------------------------|------------------------------------------------|---------------------------------------------------------------------|
| <input checked="" type="checkbox"/> Bygglöv                      | <input type="checkbox"/> Tidsbegränsat bygglov | <input type="checkbox"/> Villkorsbesked        | <input type="checkbox"/> Förhandsbesked<br>(ENDAST VID NY BYGGRÄTT) |
| <input type="checkbox"/> Rivningslov                             | <input type="checkbox"/> Marklov               |                                                |                                                                     |
| <input checked="" type="checkbox"/> Nybyggnad                    | <input type="checkbox"/> Tillbyggnad           | <input type="checkbox"/> Ändring               | <input type="checkbox"/> Ombyggnad                                  |
| <input type="checkbox"/> Ändrad användning från ..... till ..... |                                                | <input type="checkbox"/> Annat: .....          |                                                                     |
| <input type="checkbox"/> Enbostadshus                            | <input type="checkbox"/> Flerbostadshus        | <input checked="" type="checkbox"/> Fritidshus | <input type="checkbox"/> Industri                                   |
| <input type="checkbox"/> Kontor / Handel                         | <input type="checkbox"/> Takkupa               | <input type="checkbox"/> Uterum                | <input type="checkbox"/> Garage / Carport                           |
| <input type="checkbox"/> Plank / Mur                             | <input type="checkbox"/> Skylt / Ljusanordning | <input type="checkbox"/> Förråd / Uthus        | <input type="checkbox"/> Vindkraftverk / Mast                       |
| <input type="checkbox"/> Upplag                                  | <input type="checkbox"/> Skyddsrum             | <input type="checkbox"/> Annat:                |                                                                     |
| Produktionskostnad                                               | <input type="checkbox"/> Mindre än 50.000 kr   | <input type="checkbox"/> Mer än 50.000 kr      | <input checked="" type="checkbox"/> Mer än 445.000 kr               |

## KONTROLLANSVARIG

|   |   |                            |                                  |
|---|---|----------------------------|----------------------------------|
| NAMN<br>Goran Söderberg   | BEHÖRIGHETSKLASS VID RIKSBEHÖRIGHET<br><input checked="" type="checkbox"/> Normal art <input type="checkbox"/> Komplicerad art |                            |                                  |
| POSTADRESS (UTDELNINGSDRESS, POSTNR, ORTNAMN)<br>Jeppas väg 13<br>27660 Skillinge                                                                    | CERTIFIERAD<br><input checked="" type="checkbox"/>                                                                             | CERTIFIERINGSORGAN<br>Sita | CERTIFIERINGSNUMMER<br>SC0935-13 |
| TELEFON<br>0708-694 882   | CERTIFIERING GÄLLER T O M<br>2018-07-11                                                                                        |                            |                                  |
| <input checked="" type="checkbox"/> Kontrollansvarig har en självständig ställning i förhållande till den som utför den åtgärd som ska kontrolleras. |   |                            |                                  |

## BESKRIVNING (VID ÄNDRINGAR ANGE BÅDE FÖRE OCH EFTER)

|                                                                             |                                                |                                   |                                                                                                   |
|-----------------------------------------------------------------------------|------------------------------------------------|-----------------------------------|---------------------------------------------------------------------------------------------------|
| FASADMATERIAL<br>Puts                                                       |                                                | FÄRG / KULÖR FASAD<br>vit         | TILLHÖR MYNDIGHETSNÄMNDENS<br>DELEGATIONSBESLUT I SIMRISHAMN<br>ENLIGT PROTOKOLL AV<br>2015-11-24 |
| TAKMATERIAL<br>Papp                                                         | TAKLUTNING<br>27°                              | FÄRG / KULÖR TAK<br>Svart         |                                                                                                   |
| FÖNSTERMATERIAL, DÖRRMATERIAL<br>Trä/alu                                    |                                                | FÄRG / KULÖR FÖNSTER, DÖRR<br>Grå | BETYGAR.....<br>Ad                                                                                |
| ÖVRIGT                                                                      |                                                | FÄRG / KULÖR ÖVRIGT               |                                                                                                   |
| TOMTYTA (VID NY- OCH TILLBYGGNAD)                                           | NYTILLKOMMEN BYGGNADSAREAL (PÅ MARK)<br>116+25 | NYTILLKOMMEN BRUTTOAREAL          |                                                                                                   |
| BYGGNADENS HUVUDSAKLIGA ÄNDAMÅL<br>Fritidshus                               |                                                | DATUM FÖR PÅBÖRJANDE<br>2016      |                                                                                                   |
| ÖVRIGA UPPGIFTER<br>Tomt ~ 4000 m <sup>2</sup> avstyckad från Gladsax 18:19 |                                                |                                   |                                                                                                   |

Ovanstående personuppgifter behandlas i enlighet med personuppgiftslagen (PUL). Du medger att informationen du lämnar får lagras och bearbetas i register av förvaltning/nämnd. Du har rätt att begära utdrag och rättelser.

Arbetet får inte påbörjas innan startbesked lämnats från Myndighetsnämnden.


2015-04-24

DATUM

SÖKANDES NAMNTECKNING

|                                                                  |                                               |                      |                                         |
|------------------------------------------------------------------|-----------------------------------------------|----------------------|-----------------------------------------|
| POSTADRESS<br>Samhällsbyggnadsförvaltningen<br>272 80 Simrishamn | BESÖK<br>Storgatan 22<br>Björkegrenska gården | FAX<br>0414-81 97 01 | E-POST<br>samhallsbyggnad@simrishamn.se |
|------------------------------------------------------------------|-----------------------------------------------|----------------------|-----------------------------------------|

GLADSAX 18:19  
Nybyggnad av bostadshus  
Situationsplan 2015-09-10  
F.g. +44,50

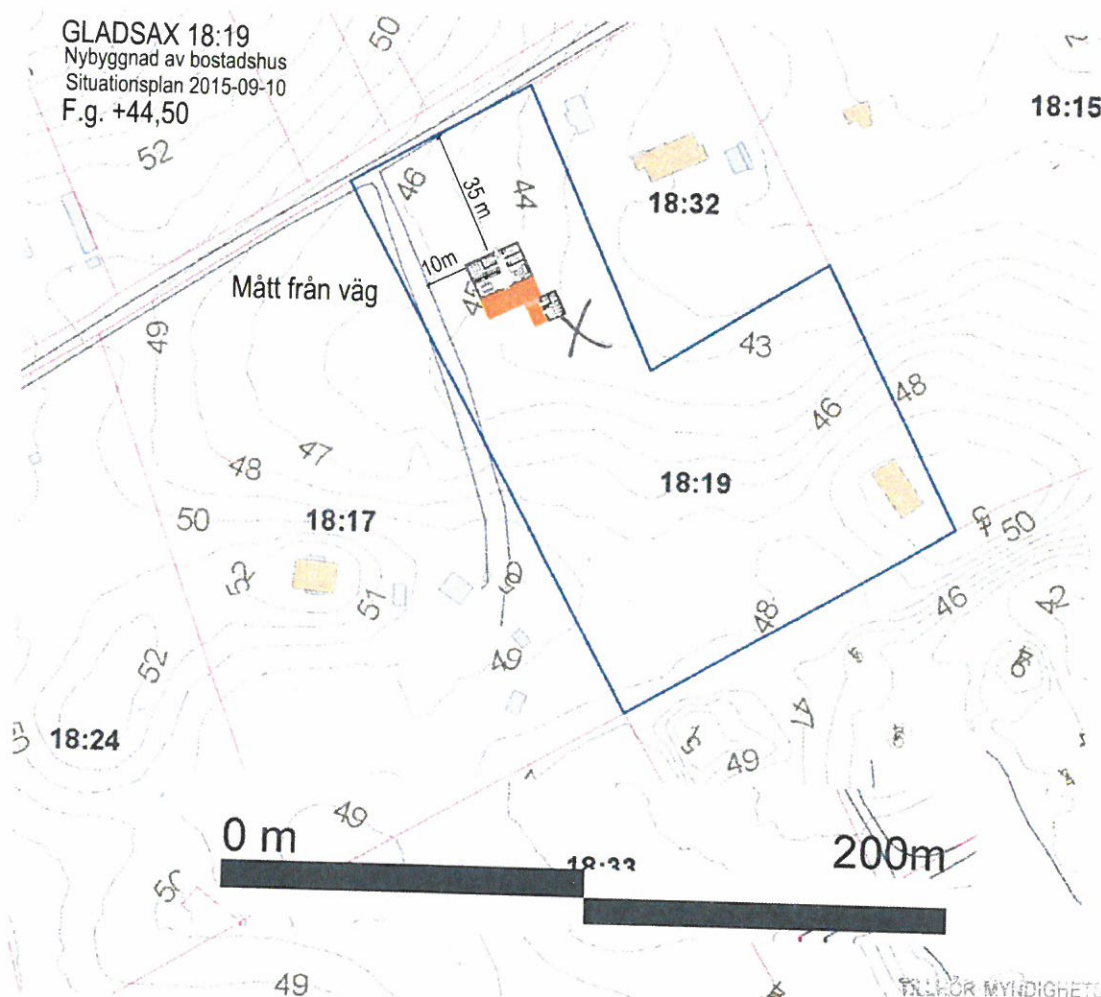

FÖR MYNDIGHETSNÄMNDENS  
DELEGATIONSBESLUT I SIMRISHAMN  
ENLIGT PROTOKOLL AV


2015 -11- 24 § 2376


BETYGAR *del*

SIMRISHAMNS KOMMUN  
Myndighetsnämnden


2015 -10- 06

Dnr .....  
Diariepl .....

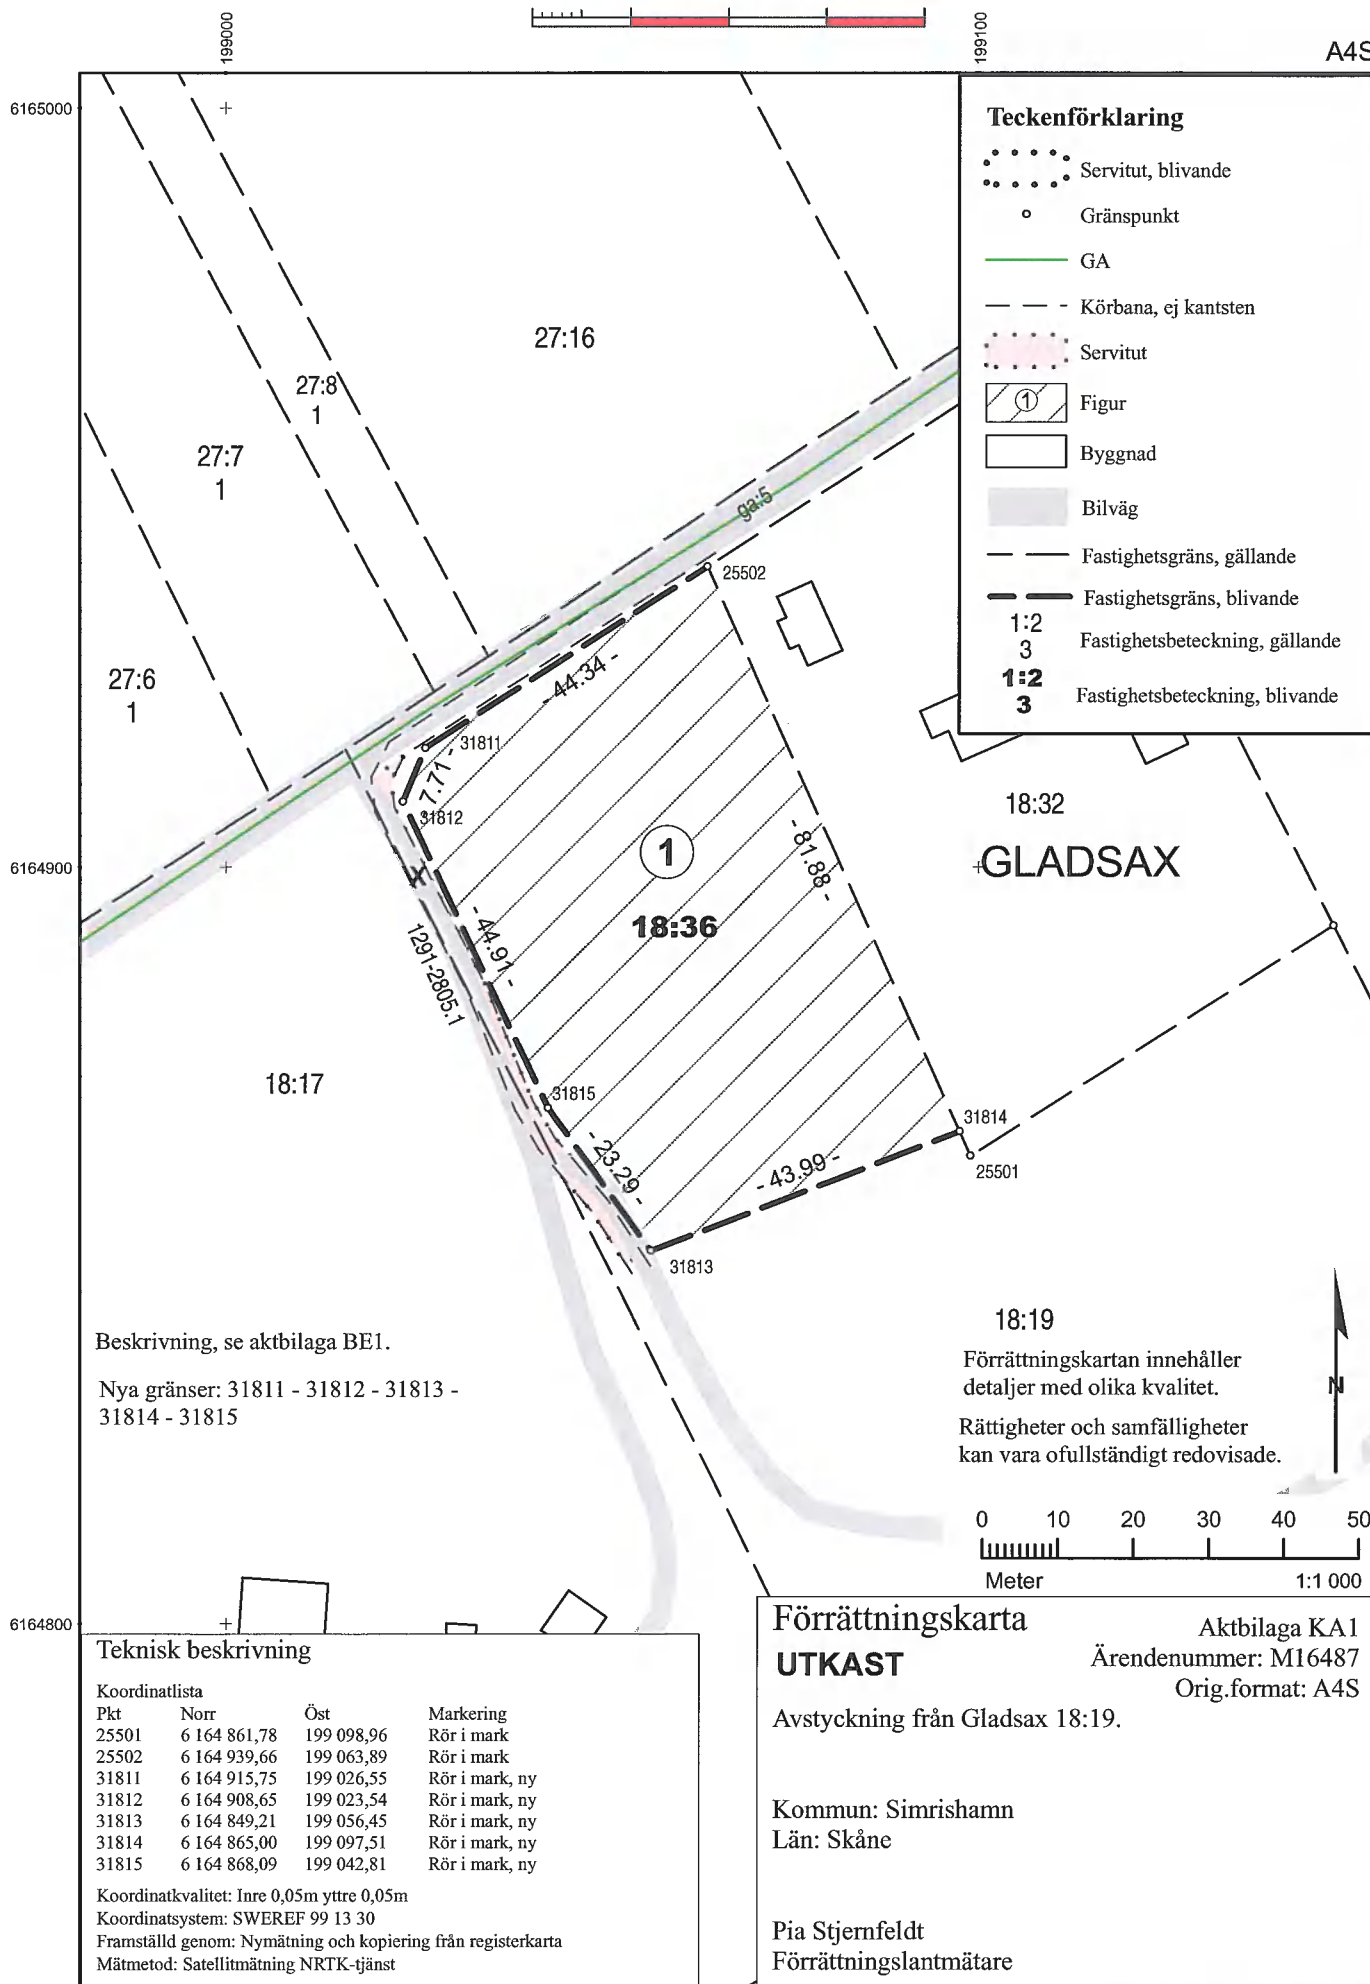

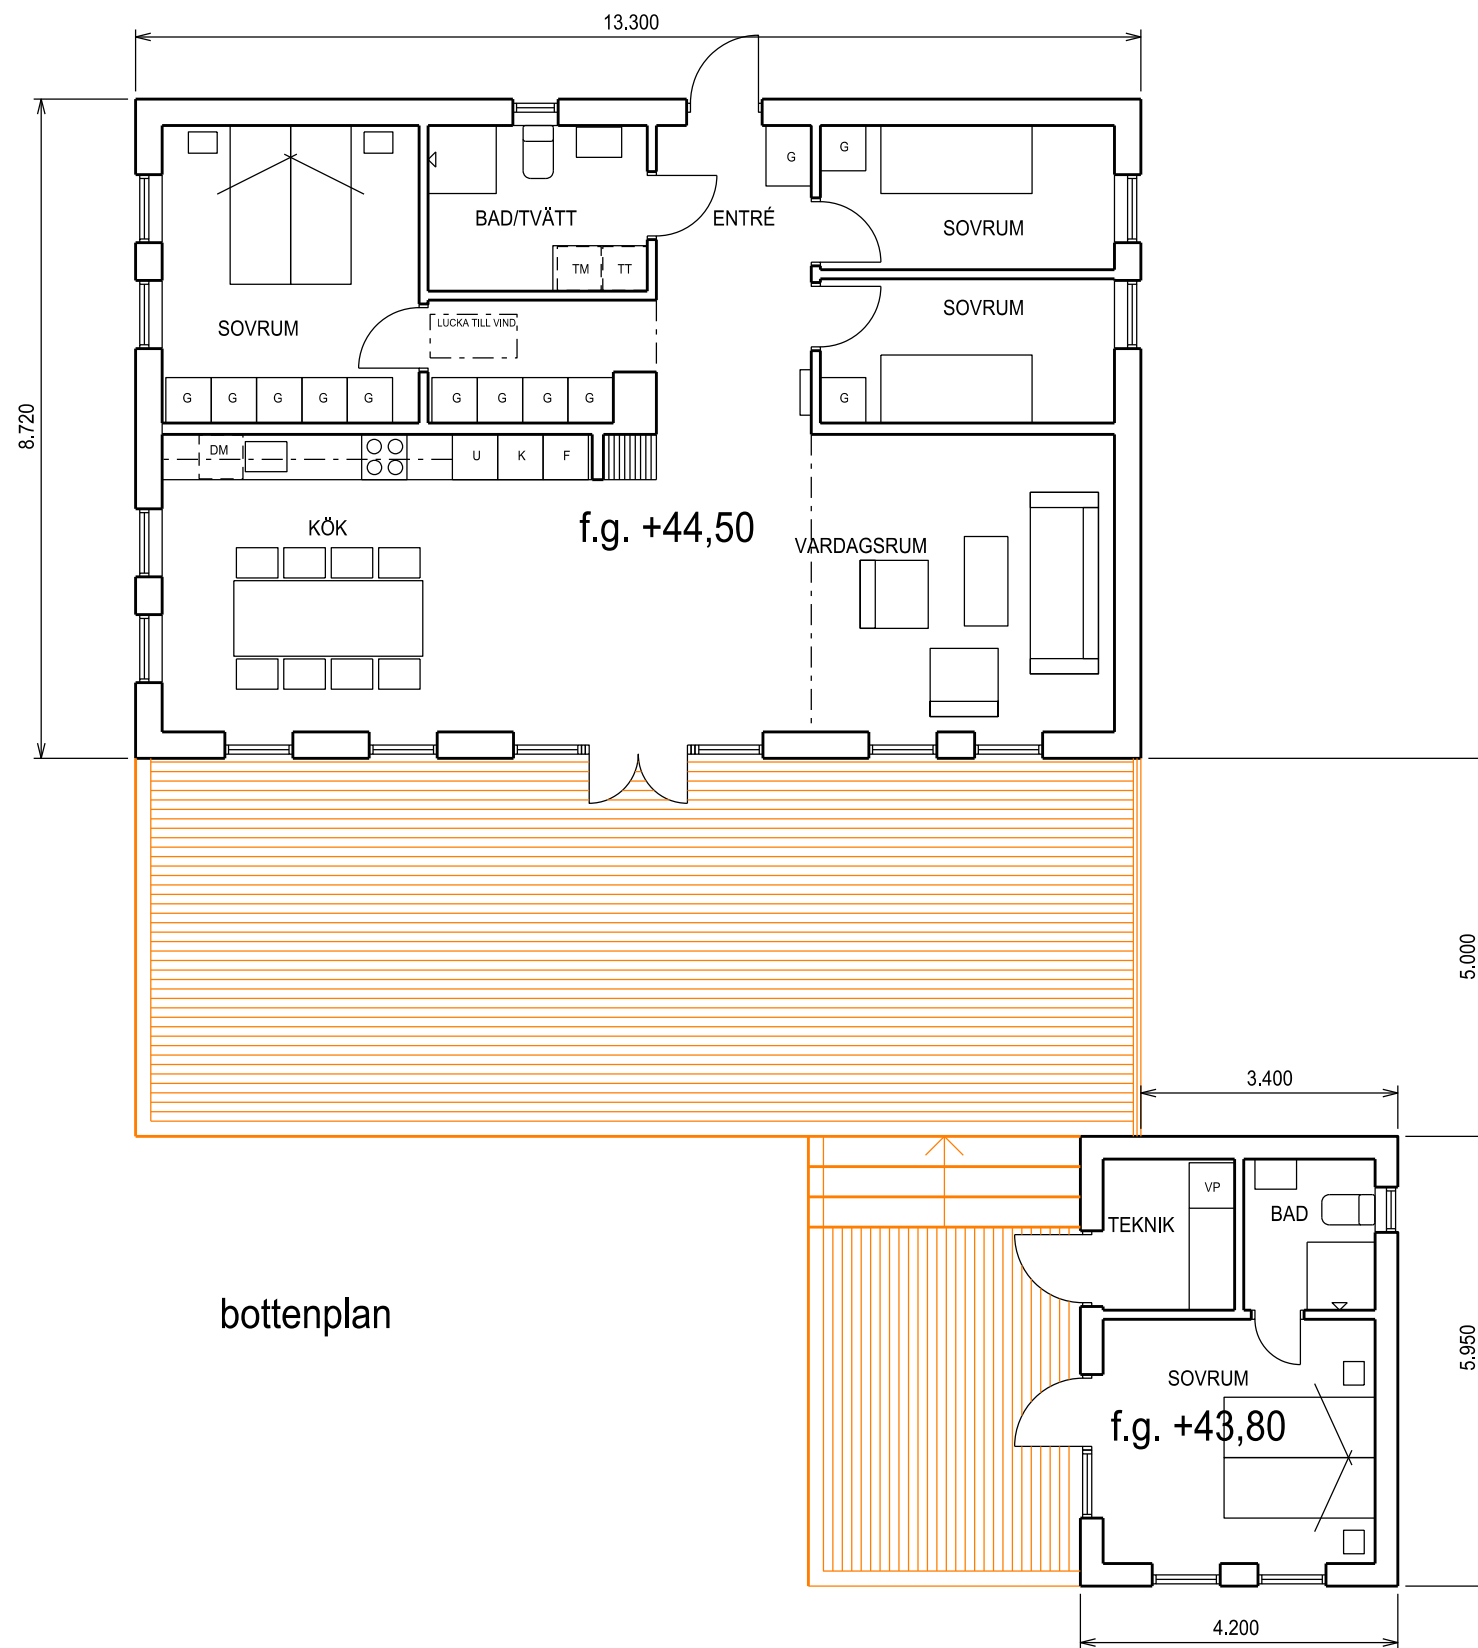

bottenplan

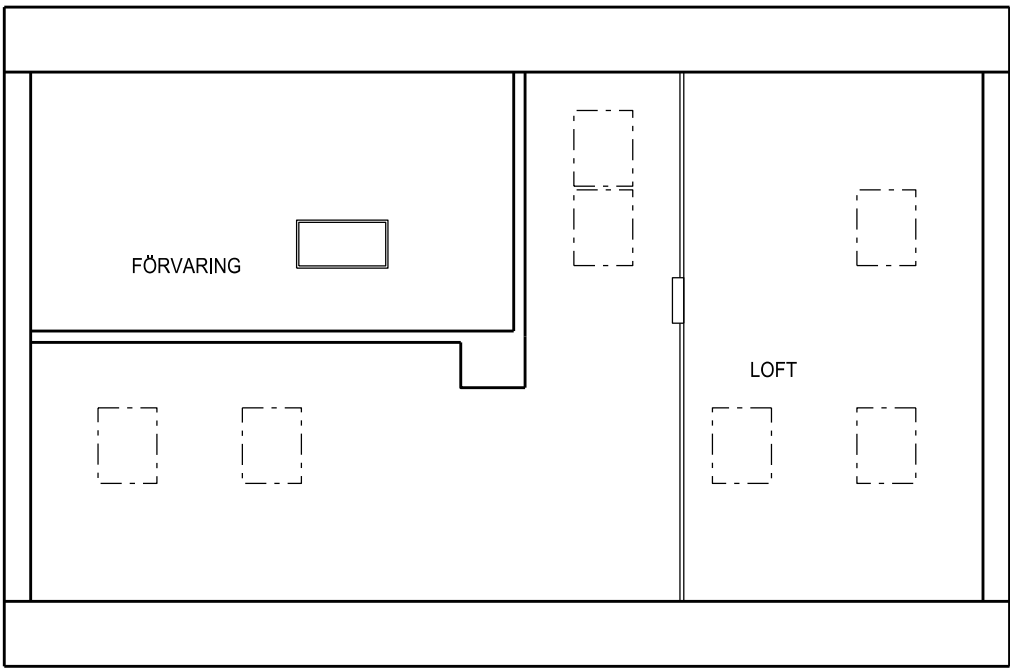

vindsplan


byggnadsarea 116 + 25 kvm

|                                                 |           |                                                                                          |         |
|-------------------------------------------------|-----------|------------------------------------------------------------------------------------------|---------|
| REV                                             | REV AVSER | DATUM                                                                                    | SIGN    |
| <b>Söderberg &amp; Ask</b><br>Arkitektkontor AB |           | JEPPIAS ÅNG 13, 276 60 SKILLINGE<br>0414-13880<br>0708-630 491 (ba)<br>0708-694 882 (gs) |         |
|                                                 |           | BJÖRN ASK                                                                                |         |
| DATUM                                           |           | 2015-09-24                                                                               |         |
| ARB.NR                                          |           | SKALA                                                                                    | RITN.NR |
|                                                 |           | 1 : 100                                                                                  | A 1:1   |


|                 |   |   |   |   |
|-----------------|---|---|---|---|
| RELATIONSRTNING | 0 | 1 | 2 | 3 |
| BYGGHANDLING    |   |   |   |   |
| ANBUDSRITNING   |   |   |   |   |
| BYGGLOVHANDLING |   |   |   |   |
| FÖRHANDSKOPIA   |   |   |   |   |

**GLADSAX 18:19**  
NYBYGGNAD AV FRITIDSHUS  
PLANER




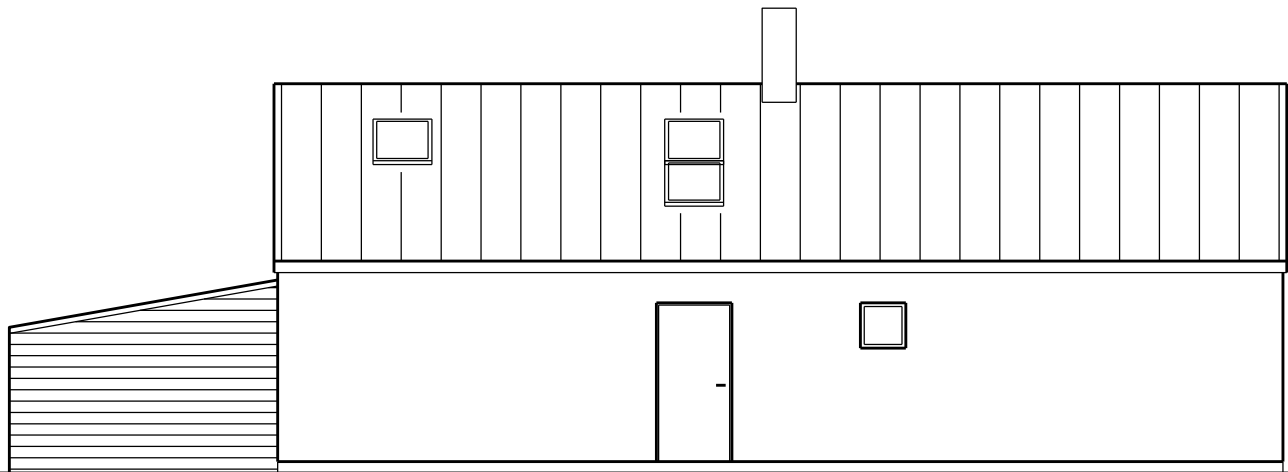


fasad mot norr

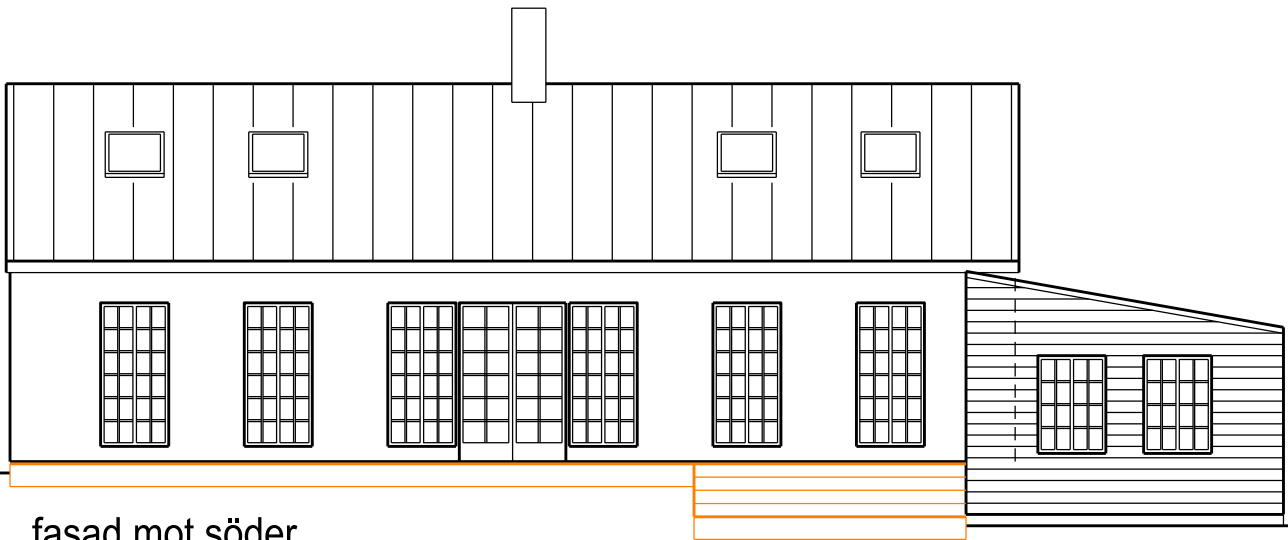


fasad mot söder

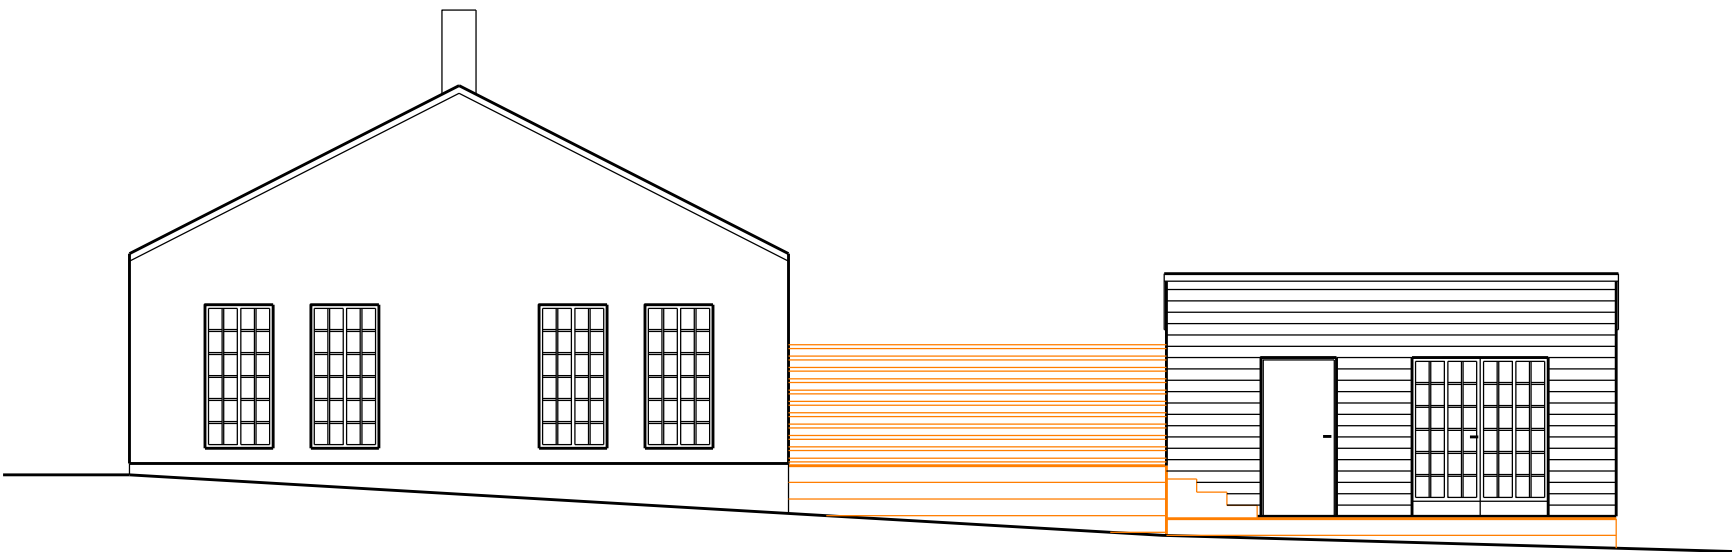

fasad mot väster

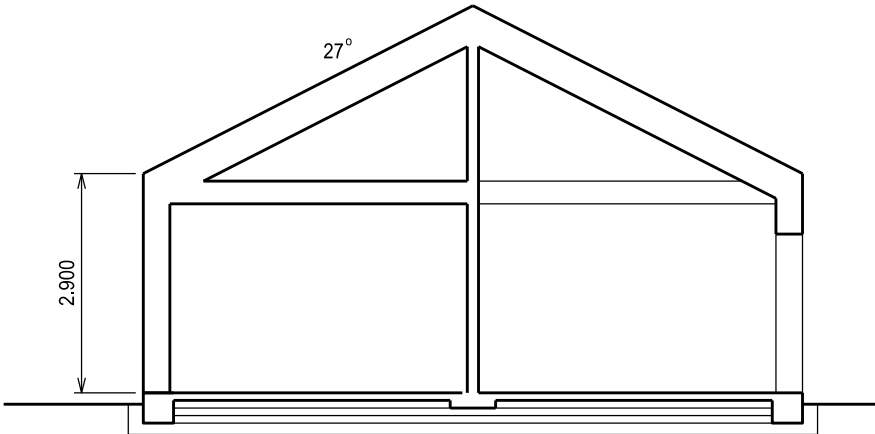

sektion

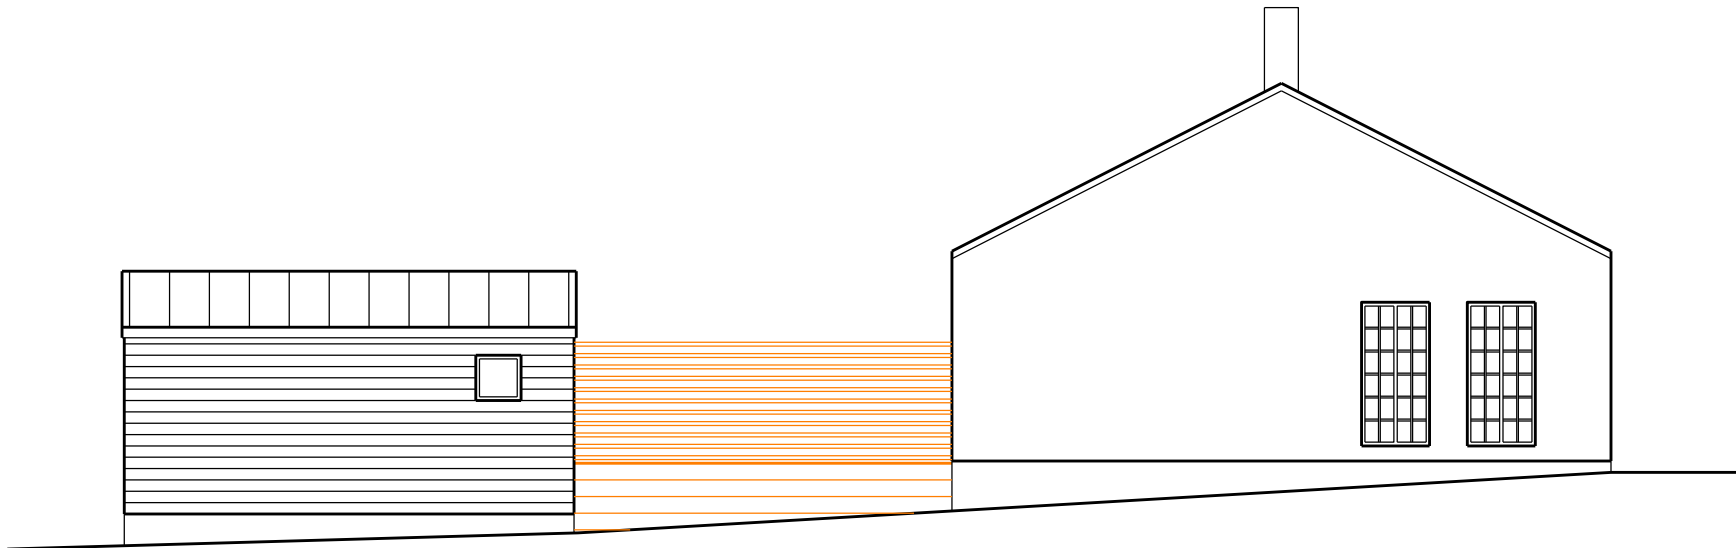


fasad mot öster

|                                                                                         |           |                                                                                      |      |
|-----------------------------------------------------------------------------------------|-----------|--------------------------------------------------------------------------------------|------|
| REV                                                                                     | REV AVSER | DATUM                                                                                | SIGN |
| <b>Söderberg &amp; Ask</b><br>Arkitektkontor AB                                         |           | <b>GLADSAX 18:19</b><br>NYBYGGNAD AV FRITIDSHUS<br>FASADER OCH SEKTION               |      |
|                                                                                         |           |                                                                                      |      |
| JEPPAS ÅNG 13, 276 60 SKILLINGE<br>0414-13880<br>0708-630 491 (ba)<br>0708-694 882 (gs) |           | RELATIONSRTNING<br>BYGGHANDLING<br>ANBUDSRITNING<br>BYGGLOVHANDLING<br>FÖRHANDSKOPIA |      |
| BJÖRN ASK<br>DATUM<br>2015-09-24                                                        |           | SKALA<br>1 : 100                                                                     |      |
| ARB.NR                                                                                  |           | RITN.NR<br>A 1:2                                                                     |      |
|                                                                                         |           | REV                                                                                  |      |



**OBS - ungefärlig pacering av huset.**

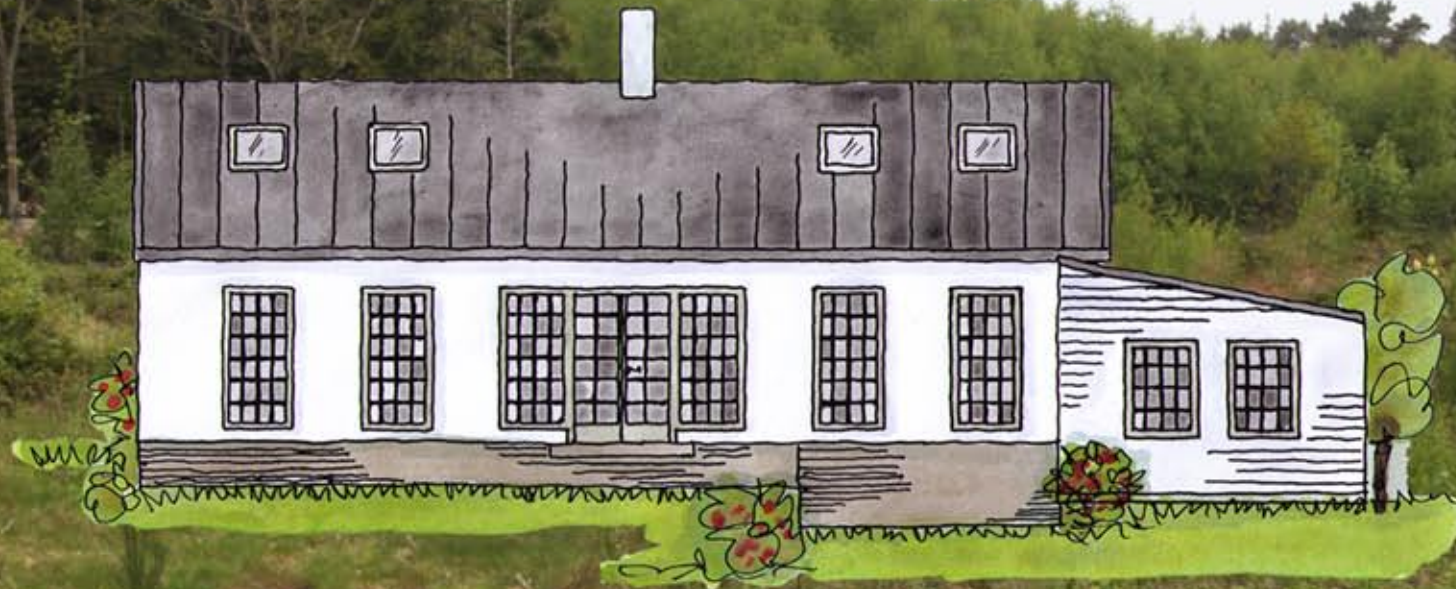



**Samhällsbyggnadsförvaltningen**  
Plan- och bygglovsenheten

1 (1)

**Remiss**  
2015-10-15**Handläggare**  
Karl Gustavson  
Direkttelefon  
0414-81 92 79  
E-postadress  
karl.gustavson@simrishamn.seBarbro och Jan-Olof Anderberg  
  
Kilian Zollsgatan 4 D, lgh 1302  
217 56 MALMÖ**Gladsax 18:19, nybyggnad av fritidshus**

Dnr: 2015/595

Till myndighetsnämnden har inkommit en ansökan om bygglov enligt ovan. Fastigheten ligger inom detaljplanlagt område.

Ni ges härmed möjlighet att yttra er i ärendet. Var vänlig svara även om ni inte har några synpunkter. Har ni synpunkter på föreslagen åtgärd ska dessa inkomma skriftligen för att kunna beaktas.

Vi har uppgifter om lagfaren ägare på er fastighet. Uppgifter om eventuella arrendatorer, hyresgäster och andra boende samt vissa samfällighetsdeltagare saknar vi däremot. Ni ombeds därför underrätta dessa personer inom er fastighet.

Senast **2015-11-06** vill vi ha ert svar. I annat fall kan ärendet komma att avgöras utan ert yttrande. Vänligen använd svarsbrev samt frankerat svarskuvert.

Dnr: 2015/595

TILLHÖR MYNDIGHETSNÄMNDENS  
DELEGATIONSBESLUT I SIMRISHAMN  
ENLIGT PROTOKOLL AV☒ Har inget att erinra☐ Framför erinran enligt följande \_\_\_\_\_

2015-11-24 § 2376

BETYGAR..... *Ad*

(behövs mer utrymme kan separat skrivelse bifogas detta svarsbrev)

Ort och datum

*Malmö 15 10 28*

Fastighetsbeteckning/adress

*Gladsax 18:17*

Fastighetsägares underskrift

*J-O Gustavson Barbro Anderberg*

Namnförtydligande

Med vänliga hälsningar

*Karl Gustavson*  
Bygglovshandläggare*Ann-Charlotte Utter Löfgren*  
Ann-Charlotte Utter Löfgren  
Enl. uppdrag

2015-10-30

Dnr

*2015/595*

Diariapl



Samhällsbyggnadsförvaltningen  
Plan- och bygglovsenheten

Remiss  
2015-10-15

1 (1)

Handläggare  
Karl Gustavson  
Direkttelefon  
0414-81 92 79  
E-postadress  
karl.gustavson@simrishamn.se

Häradsvägens VSF 21590  
Att. Hans Gustafsson  
Torsplan 5  
272 37 SIMRISHAMN

SIMRISHAMNS KOMMUN  
Myndighetsnämnden

2015 -11- 12

Dnr .....

Diariet .....

### Gladsax 18:19, nybyggnad av fritidshus

Dnr: 2015/595

Till myndighetsnämnden har inkommit en ansökan om bygglov enligt ovan. Fastigheten ligger inom detaljplanlagt område.

Ni ges härmed möjlighet att yttra er i ärendet. Var vänlig svara även om ni inte har några synpunkter. Har ni synpunkter på föreslagen åtgärd ska dessa inkomma skriftligen för att kunna beaktas.

Vi har uppgifter om lagfaren ägare på er fastighet. Uppgifter om eventuella arrendatorer, hyresgäster och andra boende samt vissa samfällighetsdeltagare saknar vi däremot. Ni ombeds därför underrätta dessa personer inom er fastighet.

Senast **2015-11-06** vill vi ha ert svar. I annat fall kan ärendet komma att avgöras utan ert yttrande. Vänligen använd svarsbrev samt frankerat svarskuvert.

Dnr: 2015/595

☒ Har inget att erinra

☐ Framför erinran enligt följande

*inträder med 12 andel i vägen efter  
att bygglov beviljas.*

(behövs mer utrymme kan separat skrivelse bifogas detta svarsbrev)

Ort och datum

*Vik. 4/11 2015.*

Fastighetsbeteckning/adress

*För Häradsvägen. Ordf.*

Fastighetsägares underskrift

*Hans Gustafsson*

Namnförtydligande

*Hans Gustafsson*

Med vänliga hälsningar

Karl Gustavson  
Bygglovshandläggare

*Ann-Charlotte Utter*  
Ann-Charlotte Utter  
Enl. uppdrag

MYNDIGHETSNÄMNDENS  
DELEGATIONSBESLUT I SIMRISHAMN  
ENLIGT PROTOKOLL AV

2015 -11- 24

§ 2376

BETYGAR.....





§ 2377

Dnr 2015/435

## **Gladsax 18:19, nybyggnad av enbostadshus, förhandsbesked-avskrivning**

### **Ärendebeskrivning**

Fastigheten ligger utom detaljplan.

Ansökan om förhandsbesked inkom 2015-08-03. Ansökan är inte längre aktuell då bygglov istället är sökt.

### **Beslutsunderlag**

Ansökan om bygglov som inkom 2015-10-06.

### **DELEGATIONSBeslut**

Ansökan avslutas på sökandes begäran utan kostnad..

\_\_\_\_\_  
Beslutet expedieras till:  
Anna Scholander Ingelgren

Justerandes sign

AE

Protokollsutdrag intygas:

AC Utterd.



Ystad-Österlenregionens  
**miljöförbund**

**Yttrande**  
2015-09-09

Dnr 2015.3347.2  
Del 1438

**Ulf Olsson**  
Miljöinspektör  
0417-57 35 14  
ulf.olsson@ystadosterlenmiljo.se

Samhällsbyggnadsförvaltningen  
Plan& Bygglovsenheten  
Att: Karl Gustavson

Yttrande över ansökan om nybyggnad av enbostadshus på fastigheten  
Gladsax 18:19, Simrishamns kommun, ert diarienummer 2015/435

### Yttrande

#### Miljöskydd

Om möjlighet inte finns för anslutning till kommunalt avloppsnät ska verksamheten ha enskild avloppsanläggning. Vid anläggande av enskild avloppsanläggning krävs tillstånd och en ansökan ska lämnas in till Ystad-Österlenregionens miljöförbund i god tid före planerad åtgärd. Om befintligt godkänt enskilt avlopp finns ska detta dimensioneras för den kommande belastningen.

Även installation av värmepump, toalett av annat slag än vattentoalett eller kompost för matavfall kräver tillstånd eller anmälan. En ansökan/anmälan ska då lämnas till Ystad-Österlenregionens miljöförbund i god tid före den planerade åtgärden. Kontakta miljöförbundet för mer information.

Fastigheten ligger delvis inom vattenskyddsområde vilket kan medföra restriktioner.

### Ärendebeskrivning

Ystad-Österlenregionens miljöförbund har av samhällsbyggnadsförvaltningen i Simrishamns kommun, tillskrivits och beretts möjlighet att yttra sig över ovanstående ärende. I ärendet ansöker Anna Scholander Ingelgren om bygglov för nybyggnad av enbostadshus på ovanstående fastighet.

Ystad-Österlenregionens miljöförbund har inte tagit del av yttranden från övriga myndigheter, grannar eller sökanden.

Enligt delegation för direktionen,

Ulf Olsson  
Miljöinspektör

YLLFÖR MYNDIGHETENAMNDENS  
DELEGATIONSBSLUT I SIMRISHAMN  
ENLIGT PROTOKOLL AV

2015 -11- 24 § 237b

BETYGAR.....





**Camilla Nilsson**  
Abonnentansvarig

Myndighetsnämnden

1 (2)

**SIMRISHAMNS KOMMUN**  
Myndighetsnämnden

2015-10-26

|         |              |
|---------|--------------|
| Ärenden | Diarienummer |
|         | 2015/595     |

Diarienummerbeteckn.


Dnr: 2015/870

VA-enheten har fått möjlighet att yttra sig över bygglovsansökan för fastigheten Gladsax 18:19.

Fastigheten ligger inom verksamhetsområde för kommunalt vatten och spillvatten. Enligt kartunderlag finns vatten-och spillvattensservisledningar förberedda för en framtida anslutning. Spillvattennätet består av LTA, lågtrycksavlopp, vilket innebär att en pumpstation placeras på fastigheten. Dagvatten ska tas omhand lokalt på tomt.

VA-anmälan inklusive ritningar ska skickas till VA-enheten.

För övrigt har VA-enheten inget att erinra.

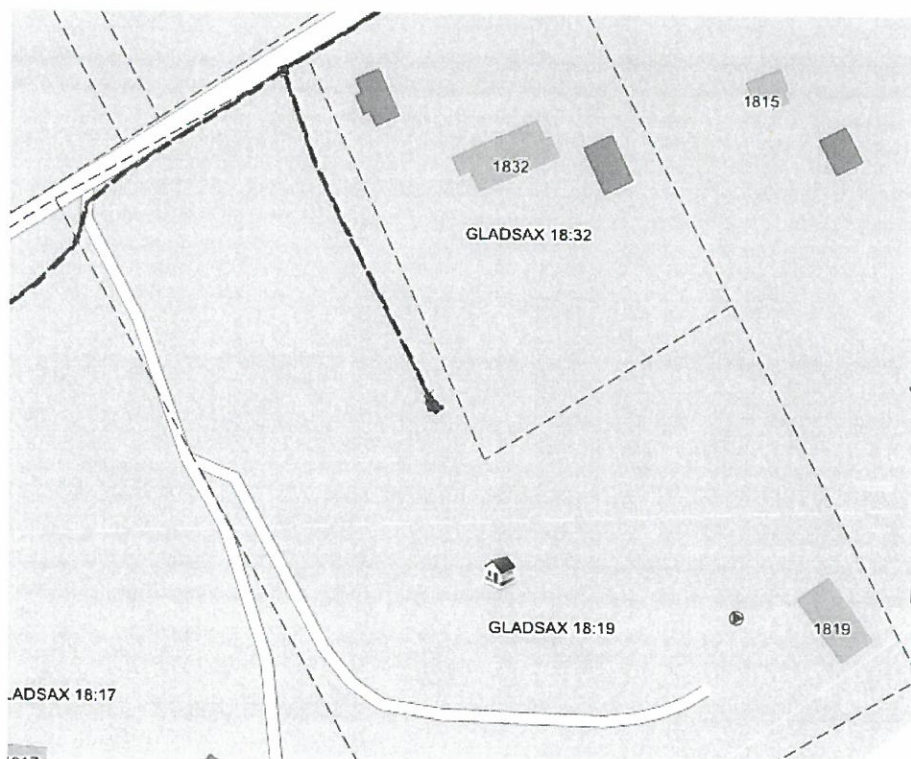

TILLHÖR MYNDIGHETSNÄMNDENS  
DELEGATIONSBESLUT I SIMRISHAMN  
ENLIGT PROTOKOLL AV

2015 -11- 24 § 2376

BETYGAR.....

56



Samhällsbyggnadsförvaltningen  
Plan- och bygglovsenheten

simrishamn.se

1 (1)

Remiss  
2015-10-15

Handläggare  
Karl Gustavson  
Direkttelefon  
0414-81 92 79  
E-postadress  
karl.gustavson@simrishamn.se

Tina Ingelgren

SANDVÅNGEN 1823  
272 94 SIMRISHAMN

## Gladsax 18:19, nybyggnad av fritidshus

Dnr: 2015/595

Till myndighetsnämnden har inkommit en ansökan om bygglov enligt ovan. Fastigheten ligger inom detaljplanlagt område.

Ni ges härmed möjlighet att yttra er i ärendet. Var vänlig svara även om ni inte har några synpunkter. Har ni synpunkter på föreslagen åtgärd ska dessa inkomma skriftligen för att kunna beaktas.

Vi har uppgifter om lagfaren ägare på er fastighet. Uppgifter om eventuella arrendatorer, hyresgäster och andra boende samt vissa samfällighetsdeltagare saknar vi däremot. Ni ombeds därför underrätta dessa personer inom er fastighet.

Senast **2015-11-06** vill vi ha ert svar. I annat fall kan ärendet komma att avgöras utan ert yttrande. Vänligen använd svarsbrev samt frankerat svarskuvert.

Dnr: 2015/595

☒ Har inget att erinra

☒ Framför erinran enligt följande \_\_\_\_\_

**SIMRISHAMNS KOMMUN**  
Myndighetsnämnden

**2015 -10- 30**

Dnr .....  
Diariapl .....  
TILLFÖR MYNDIGHETEN  
FÖRESLAGSÄNDT TILL SIMRISHAMN  
ENLIGT PROTOKOLL

(behövs mer utrymme kan separat skrivelse bifogas detta svarsbrev)

Ort och datum Vik 2015 10 22

Fastighetsbeteckning/adress Gladsax 18:23

Fastighetsägares underskrift \_\_\_\_\_

Namnförtydligande Tina Ingelgren

Med vänliga hälsningar

Karl Gustavson  
Bygglovshandläggare

Ann-Charlotte Utter Löfgren  
Ann-Charlotte Utter Löfgren  
Enl. uppdrag

2015 -11- 24 § 2376

BETYGAR Ad

ADRESS: 272 80 Simrishamn  
BESÖK: Storgatan 22  
TELEFON: 0414-81 92 00  
FAX: 0414-81 97 01  
E-POST: samhallsbyggnad@simrishamn.se

**SIMRISHAMNS KOMMUN**  
Myndighetsnämnden

**2015 -10- 26**  
2015/595

Dnr .....  
Diariapl .....



**Samhällsbyggnadsförvaltningen**

Plan- och bygglovsenheten

1 (1)

Remiss

2015-10-15

**Handläggare**

Karl Gustavson

Direkttelefon

0414-81 92 79

E-postadress

karl.gustavson@simrishamn.se

Christer Nordin

Avenboksvägen 3

277 31 KIVIK

**Gladsax 18:19, nybyggnad av fritidshus**

Dnr: 2015/595

Till myndighetsnämnden har inkommit en ansökan om bygglov enligt ovan. Fastigheten ligger inom detaljplanlagt område.

Ni ges härmed möjlighet att yttra er i ärendet. Var vänlig svara även om ni inte har några synpunkter. Har ni synpunkter på föreslagen åtgärd ska dessa inkomma skriftligen för att kunna beaktas.

Vi har uppgifter om lagfaren ägare på er fastighet. Uppgifter om eventuella arrendatorer, hyresgäster och andra boende samt vissa samfällighetsdeltagare saknar vi däremot. Ni ombeds därför underrätta dessa personer inom er fastighet.

Senast **2015-11-06** vill vi ha ert svar. I annat fall kan ärendet komma att avgöras utan ert yttrande. Vänligen använd svarsbrev samt frankerat svarskuvert.

Dnr: 2015/595

☒ Har inget att erinra☐ Framför erinran enligt följande \_\_\_\_\_

|                    |          |
|--------------------|----------|
| SIMRISHAMNS KOMMUN |          |
| Myndighetsnämnden  |          |
| 2015 -10- 21       |          |
| Dnr .....          | 2015/595 |
| Diariet .....      |          |

(behövs mer utrymme kan separat skrivelse bifogas detta svarsbrev)

Ort och datum

Kivik 2015-10-19

Fastighetsbeteckning/adress

Gladsax 22:11

Fastighetsägares underskrift

Christer Nordin

Namnförtydligande

Christer Nordin

Med vänliga hälsningar

Karl Gustavson

Bygglovshandläggare

Ann-Charlotte Utter Löfgren

Enl. uppdrag

TELEFÖR MYNDIGHETSNÄMNDENS  
DELEGATIONSBESLUT I SIMRISHAMN  
ENLIGT PROTOKOLL AV

2015 -11- 24

§ 2376

BETYGAR.....del



Samhällsbyggnadsförvaltningen  
Plan- och bygglovsenheten

simrishamn.se

1 (1)

Remiss  
2015-10-15

Handläggare  
Karl Gustavson  
Direkttelefon  
0414-81 92 79  
E-postadress  
karl.gustavson@simrishamn.se

Maria Eld Kjellson och  
Joakim Kjellson  
Viarp 65  
272 91 SIMRISHAMN

### Gladsax 18:19, nybyggnad av fritidshus

Dnr: 2015/595

Till myndighetsnämnden har inkommit en ansökan om bygglov enligt ovan. Fastigheten ligger inom detaljplanlagt område.

Ni ges härmed möjlighet att yttra er i ärendet. Var vänlig svara även om ni inte har några synpunkter. Har ni synpunkter på föreslagen åtgärd ska dessa inkomma skriftligen för att kunna beaktas.

Vi har uppgifter om lagfaren ägare på er fastighet. Uppgifter om eventuella arrendatorer, hyresgäster och andra boende samt vissa samfällighetsdeltagare saknar vi däremot. Ni ombeds därför underrätta dessa personer inom er fastighet.

Senast **2015-11-06** vill vi ha ert svar. I annat fall kan ärendet komma att avgöras utan ert yttrande. Vänligen använd svarsbrev samt frankerat svarskuvert.

Dnr: 2015/595

☒ Har inget att erinra

☐ Framför erinran enligt följande \_\_\_\_\_

SIMRISHAMNS KOMMUN  
Myndighetsnämnden

2015 -11- 03

Dnr ..... 2015/S95

Diariepl.....

(behövs mer utrymme kan separat skrivelse bifogas detta svarsbrev)

Ort och datum Simrishamn 19/10-2015

Fastighetsbeteckning/adress Gladsax 27:16

Fastighetsägares underskrift

Namnförtydligande

Med vänliga hälsningar

Karl Gustavson  
Bygglovshandläggare

Ann-Charlotte Utter Löfgren  
Ann-Charlotte Utter Löfgren  
Enl. uppdrag

TELEFÖR MYNDIGHETSNÄMNDEN  
DELEGATIONSBESLUT I SIMRISHAMN  
ENLIGT PROTOKOLL AV

2015 -11- 24

§ 2376

BETYGAR.....

ADRESS: 272 80 Simrishamn  
BESÖK: Storgatan 22  
TELEFON: 0414-81 92 00  
FAX: 0414-81 97 01  
E-POST: samhallsbyggnad@simrishamn.se